


*Concevons ensemble
votre projet !*

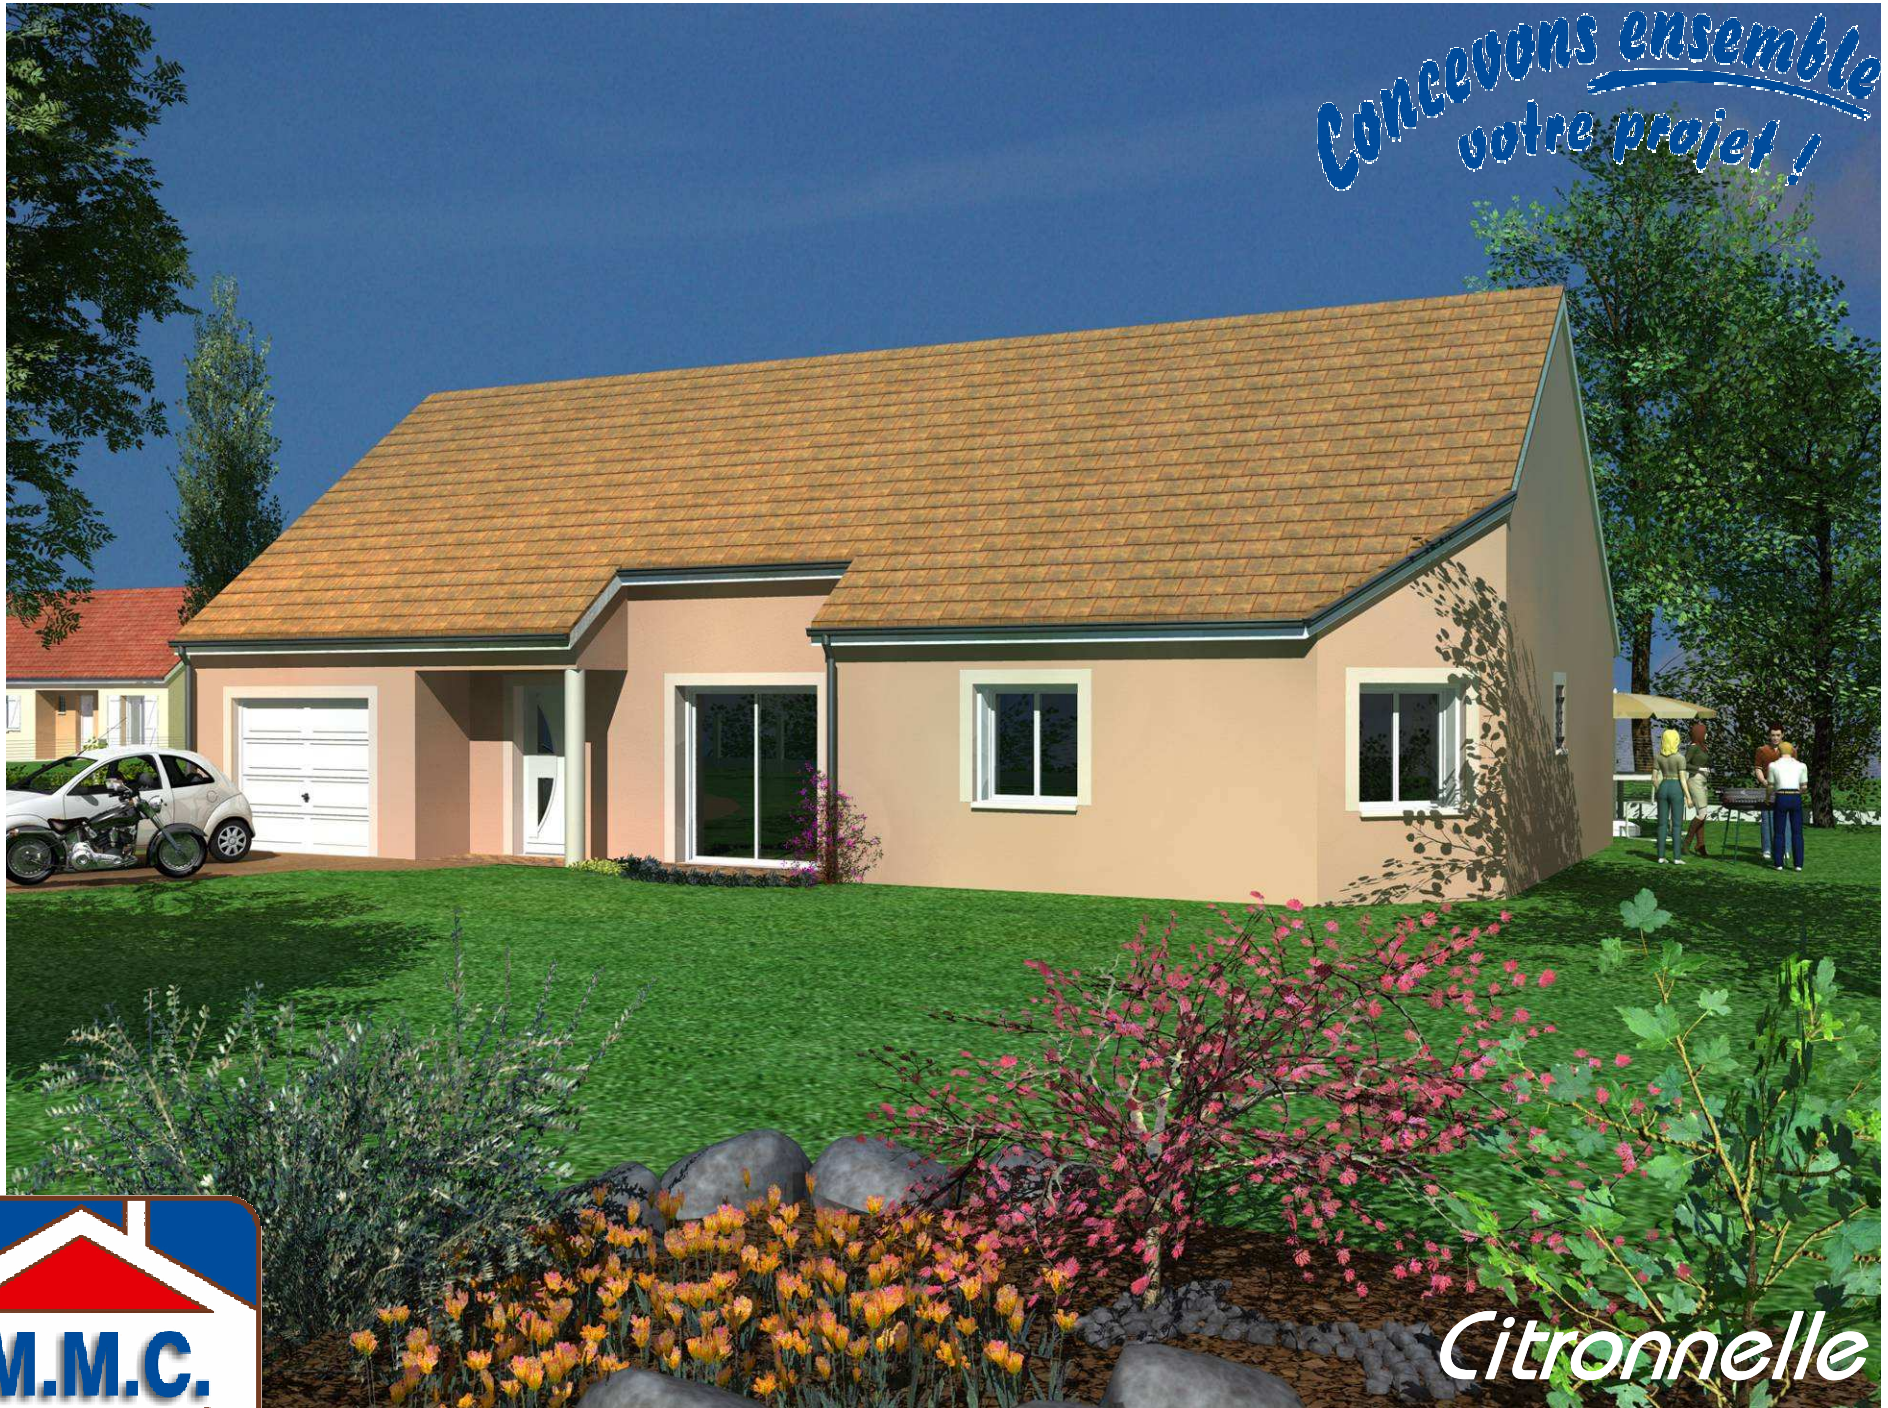

Citronnelle

Ce modèle est la propriété de M.M.C Construction - Toute reproduction ou utilisation sans autorisation de cette société est interdite

*Concevons ensemble
votre projet !*



RDC

Surface Hab:
105.53 m²



Citronnelle

Ce modèle est la propriété de M.M.C Construction - Toute reproduction ou utilisation sans autorisation de cette société est interdite