


*Concevons ensemble
votre projet !*



Marjolaine

Ce modèle est la propriété de M.M.C Construction - Toute reproduction ou utilisation sans autorisation de cette société est interdite

*Concevons ensemble
votre projet !*

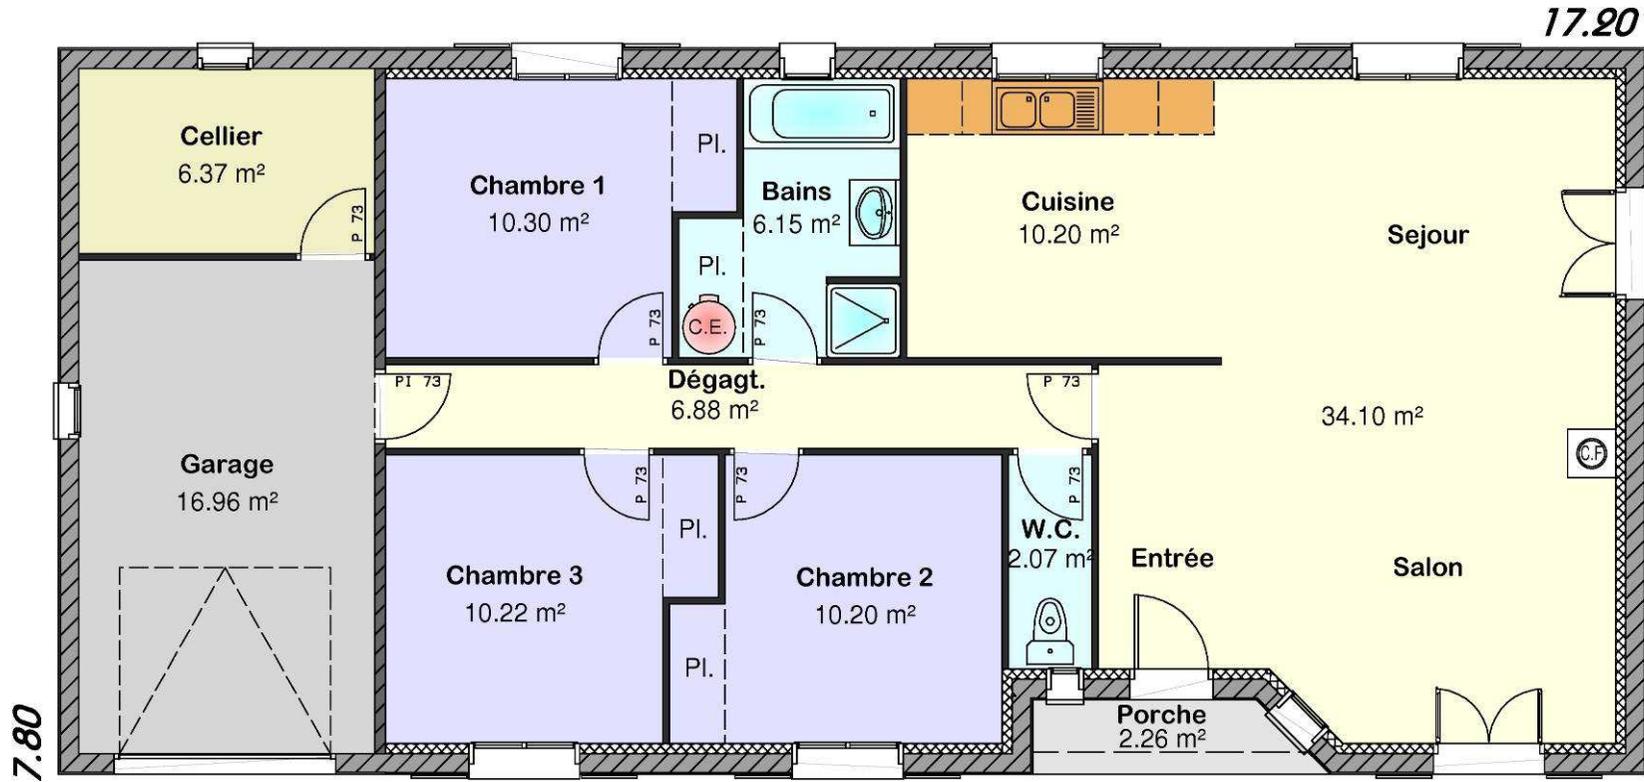

RDC

Surface Hab:
90.12 m²



Marjolaine

Ce modèle est la propriété de M.M.C Construction - Toute reproduction ou utilisation sans autorisation de cette société est interdite